

Envoyé en préfecture le 30/06/2023
Reçu en préfecture le 30/06/2023
Publié le
ID : 085-200065795-20230630-D26062023_07B-DE

PC


85 150 - LES ACHARDS



Construction de vestiaires de Football

85 150 - LES ACHARDS


Documents graphiques Date: 15.06.2023	FAISA	ESQ	APS	APD	PC	PRO	DCE	EXE	DOE
	Permis de Construire								
MAITRISE D'OUVRAGE	COMMUNE LES ACHARDS Place de l'Hôtel de Ville 85150 - Les Achards tel: 02.51.38.60.49 a.arete@lesachards.fr								
MAITRISE D'OEUVRE	 dga Architectes et associés BP 90303 5, Rue Georges Legagneux 85 500 LES HERBIERS tel: 02 51 67 17 83 fax: 02 51 66 81 04 e.mail :contact@dga-architectes.com								
TOUS DROITS DE REPRODUCTION INTERDITS					dga 23-48				

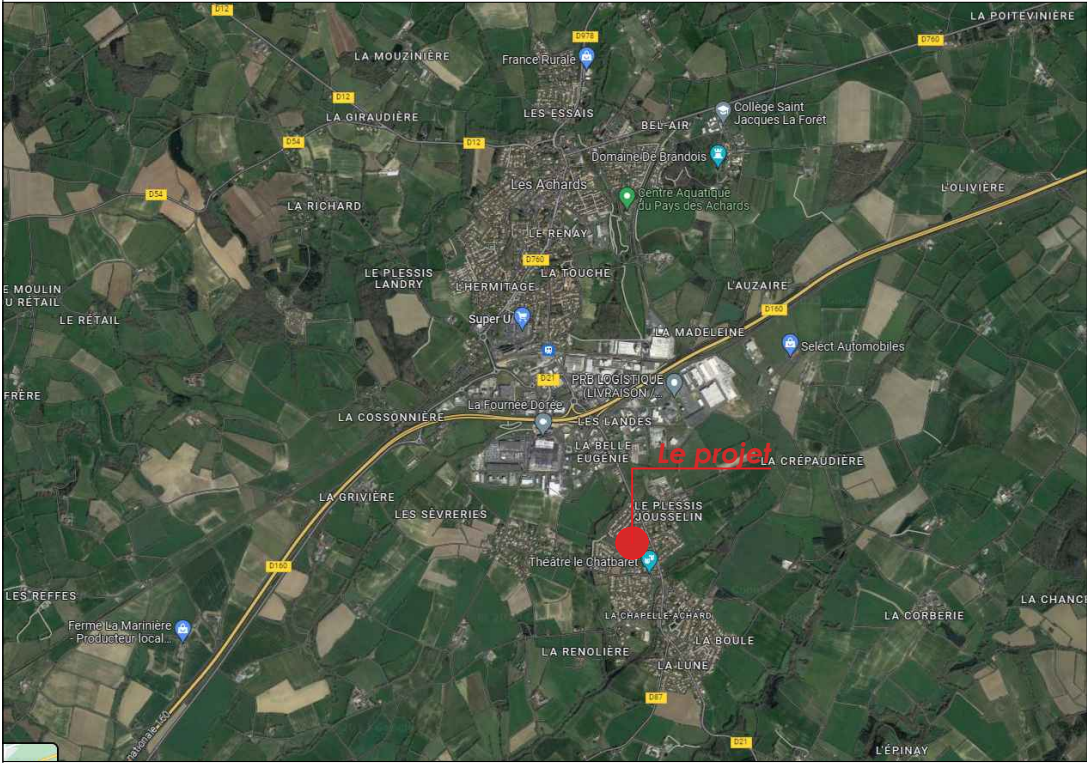

Plan de situation à l'échelle de la ville
sans échelle



Plan de situation à l'échelle du terrain
sans échelle

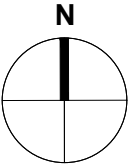


PLAN DE SITUATION
sans échelle


Rue du stade, rue Marie Curie
Quartier La Chapelle
LA CHAPELLE ACHARD
85 150 LES ACHARDS

Zone classée US
(Urbanisé Services)

Section 052 AB
Parcelle N° 39 : 10 753m²

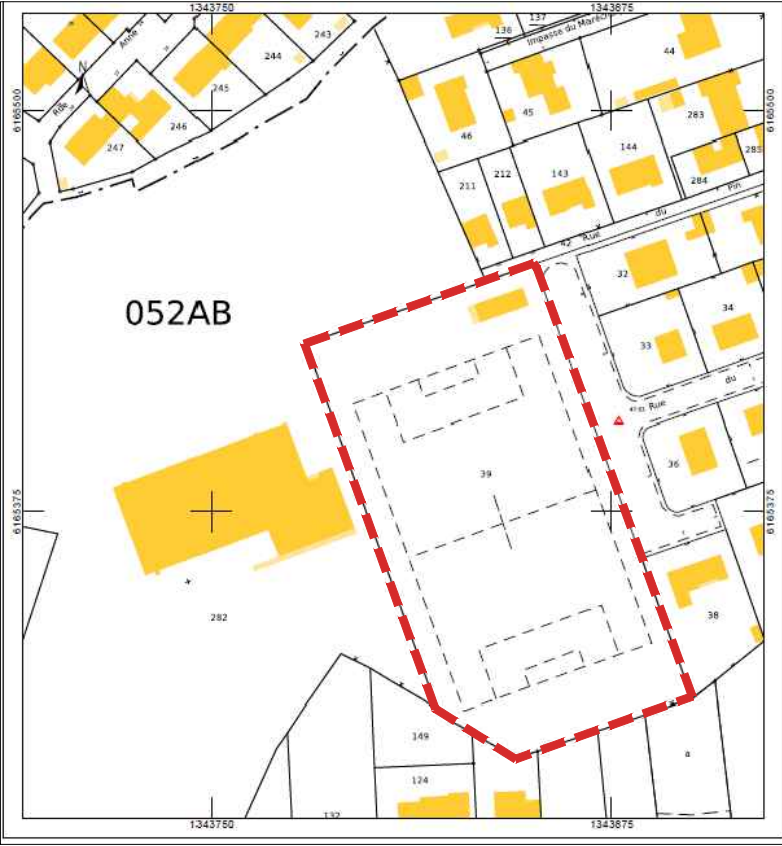



Plan de cadastre
sans échelle

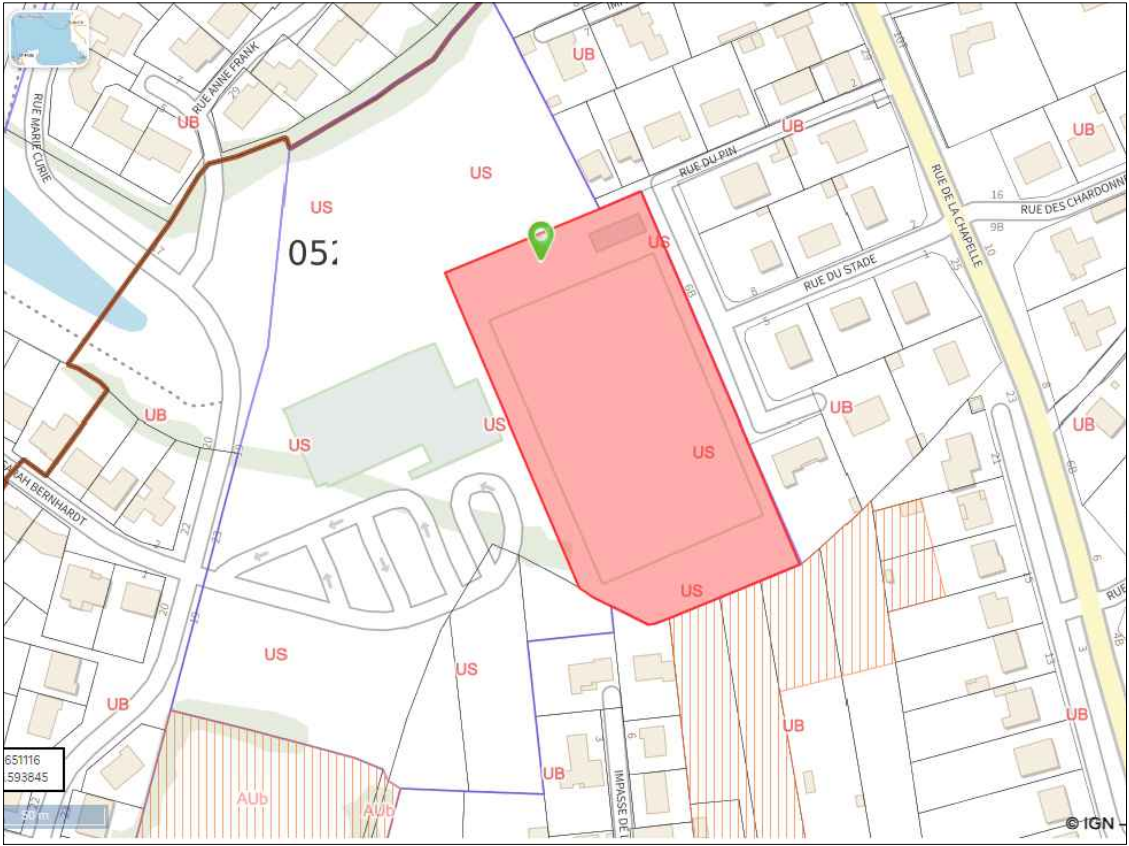

Etablissement Recevant du
Public (ERP)


Type X : établissements sportifs couverts
5ème catégorie : moins de 200
personnes, avec 19 personnes maximum
simultanément dans le Club House

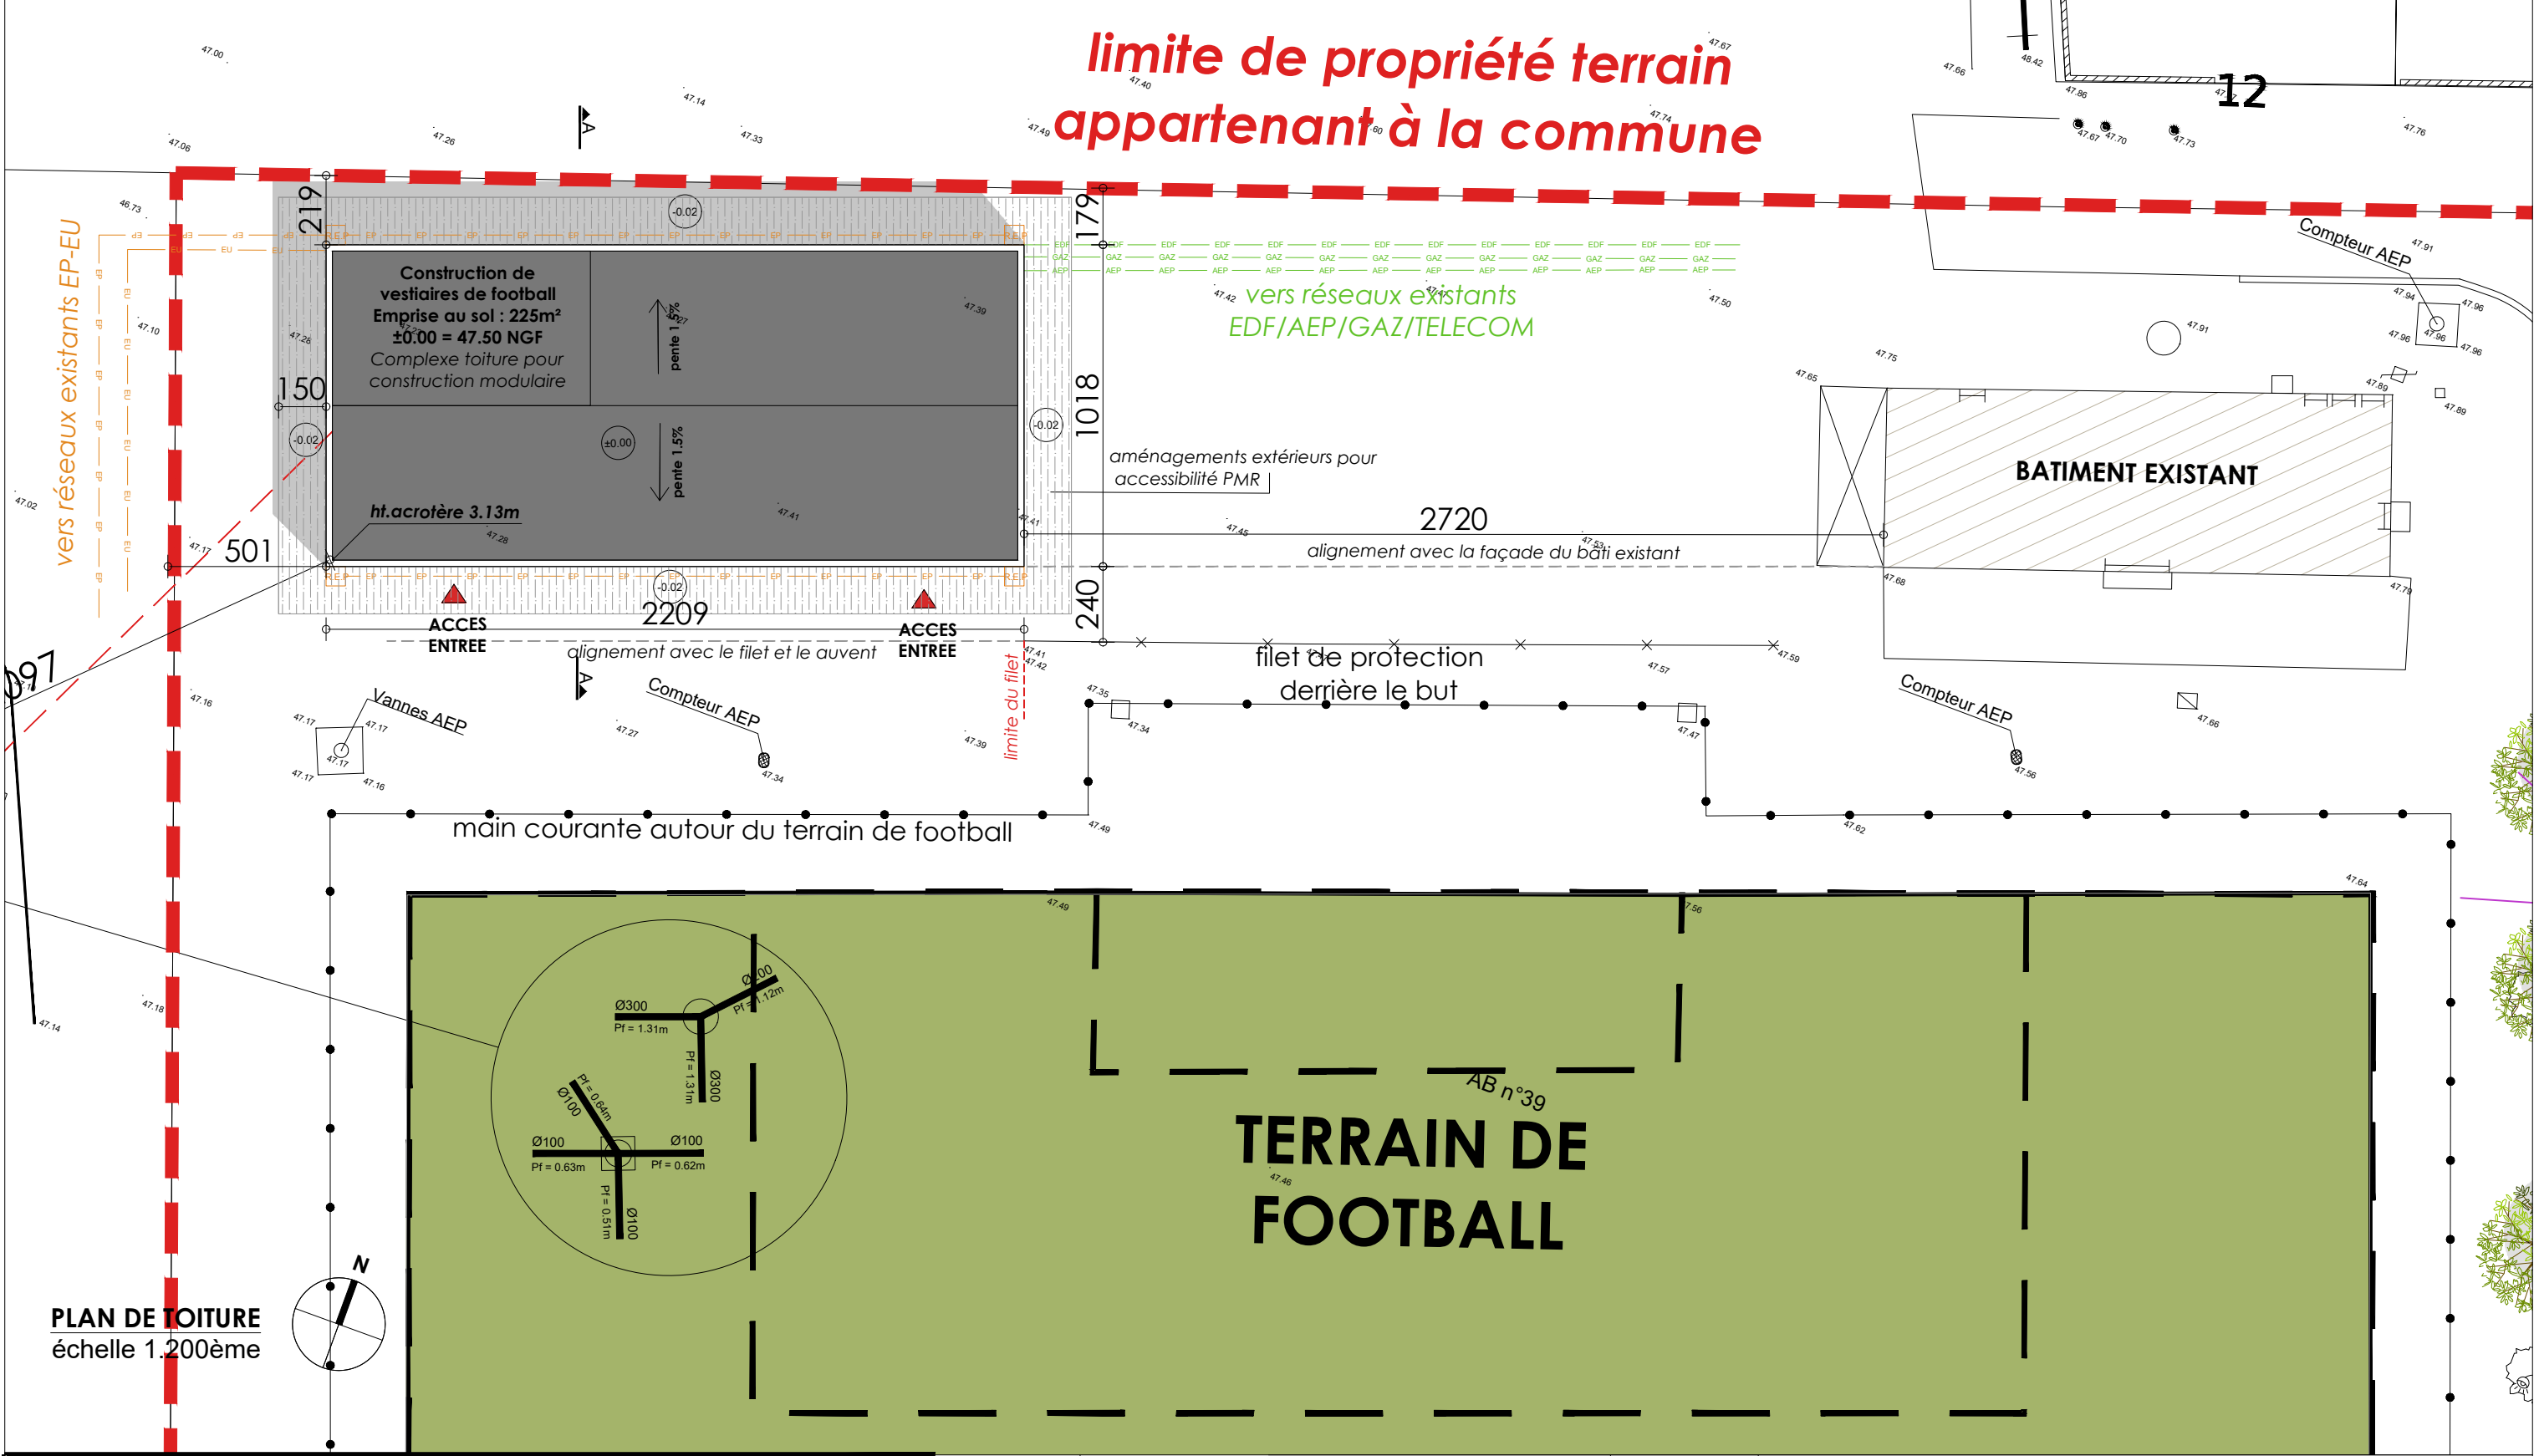

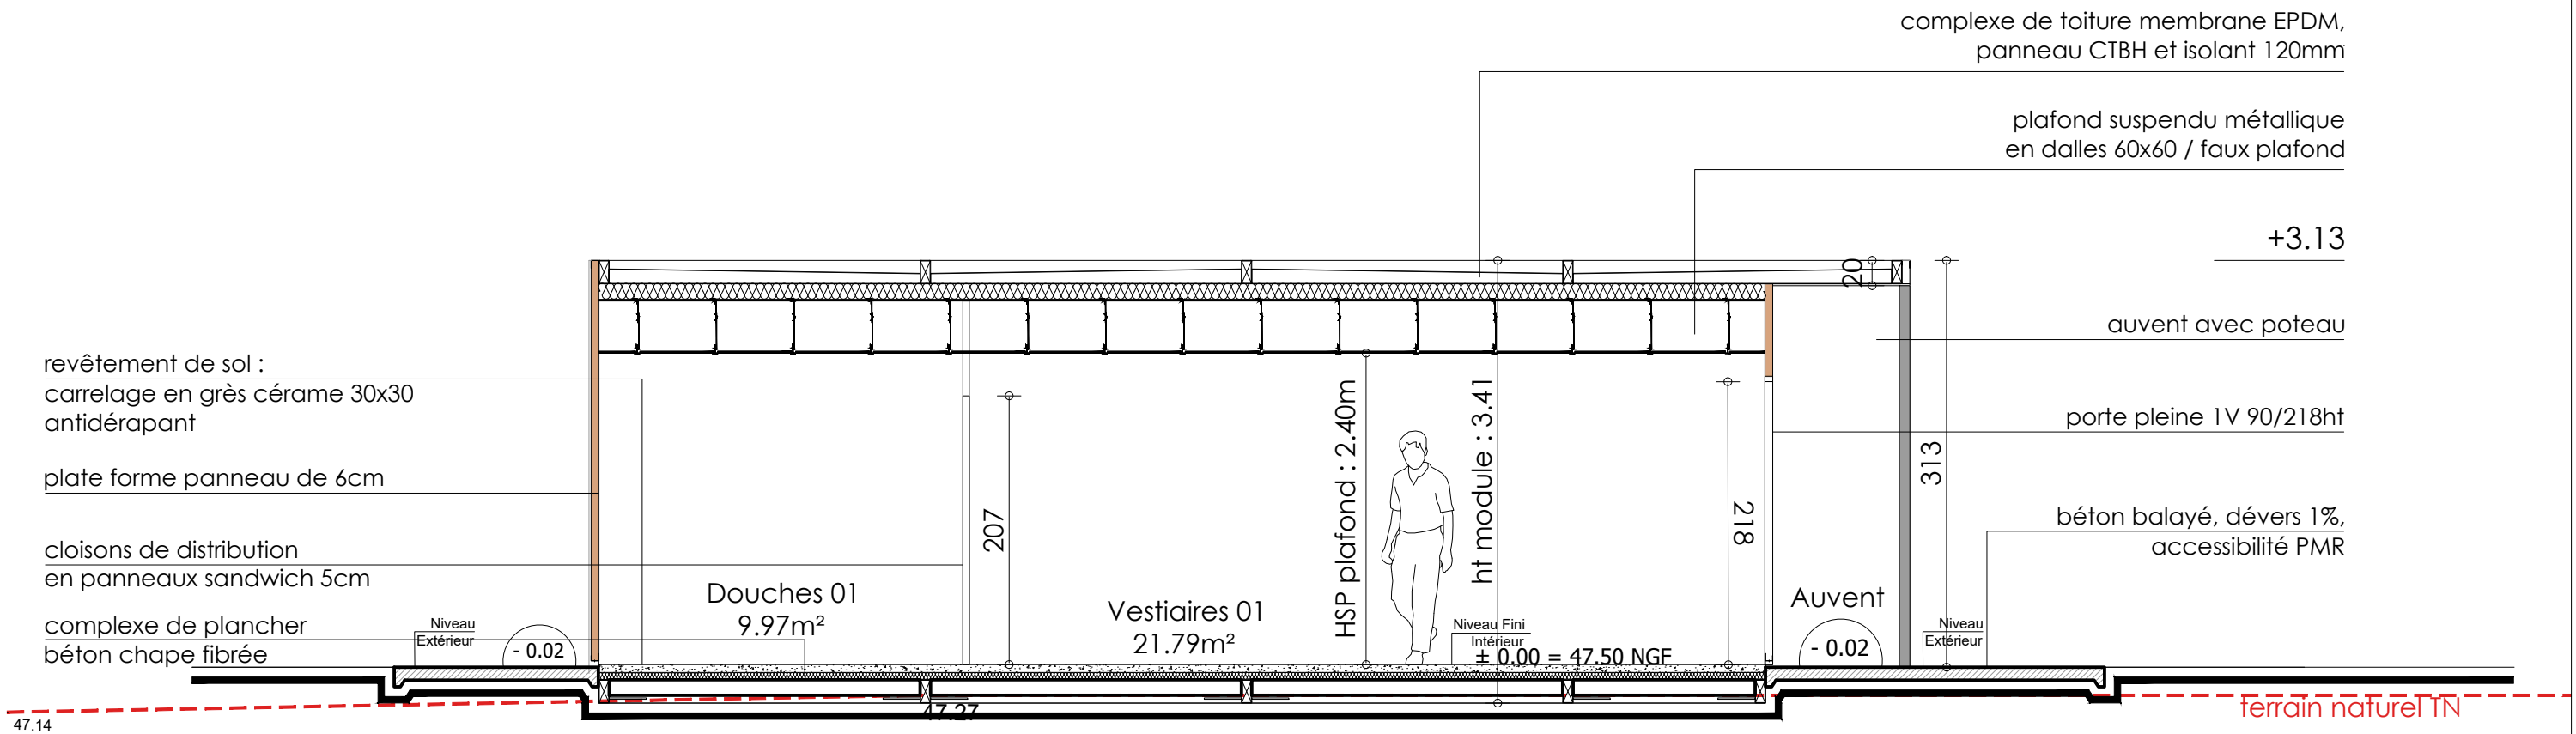


COUPE AA TRANSVERSALE
échelle 1.50ème


FACADE SUD
échelle 1.100ème

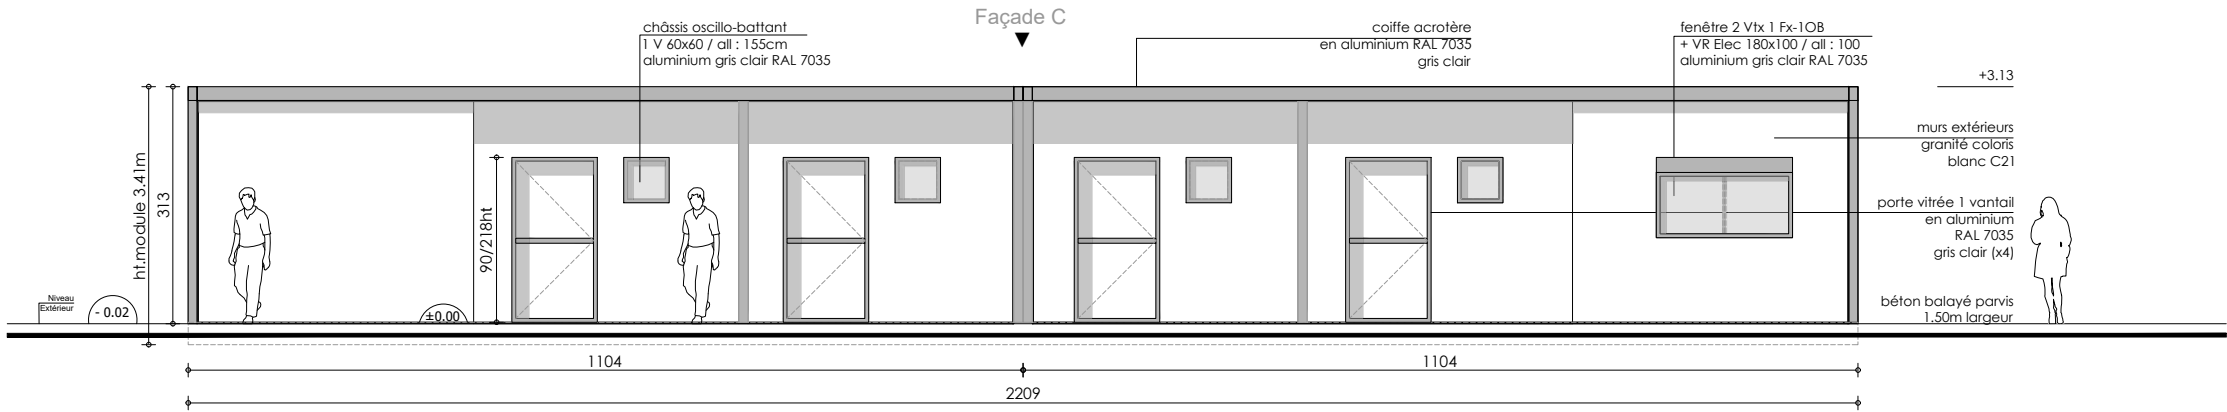


FACADE NORD
échelle 1.100ème

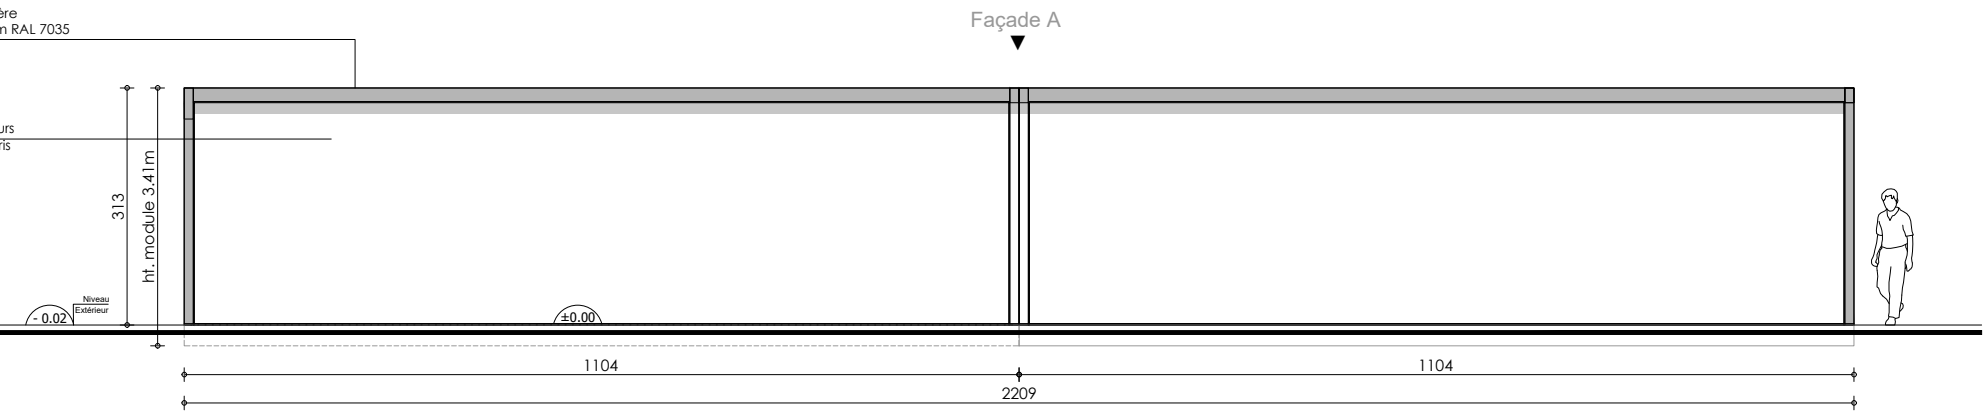

FACADE OUEST
échelle 1.100ème

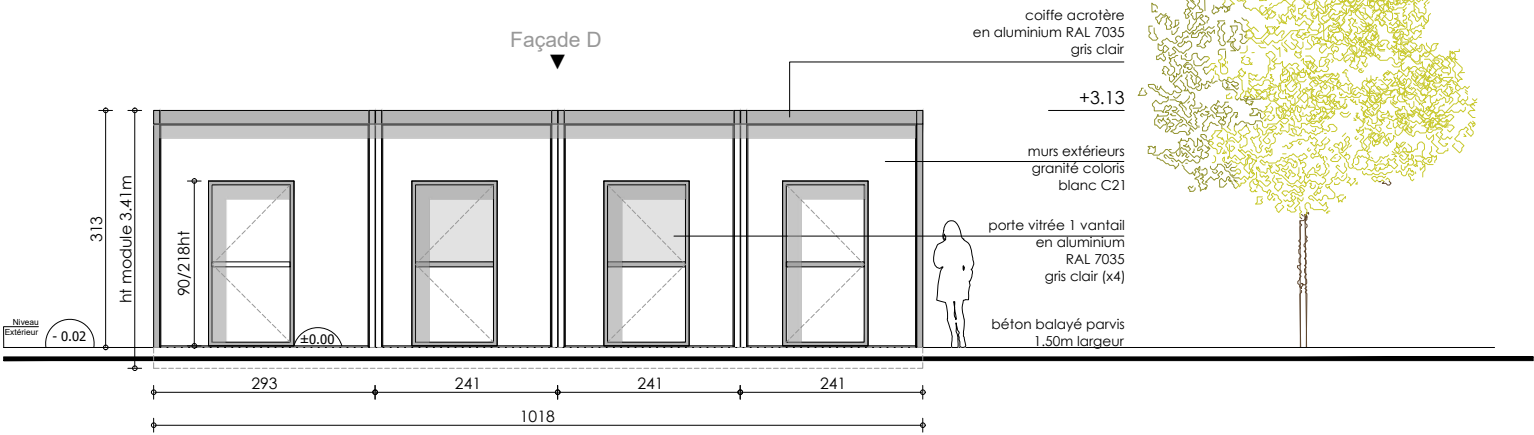

FACADE EST
échelle 1.100ème

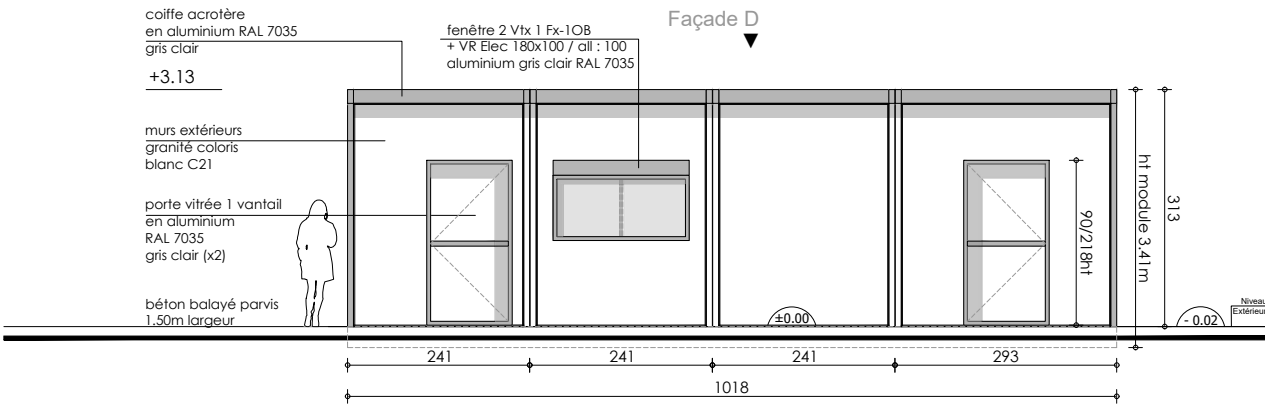

Construction de vestiaires de Football

PC

Permis de Construire

MAITRISE
D'OUVRAGE

COMMUNE LES ACHARDS
Place de l'Hôtel de Ville
85150 - Les Achards

tel: 02.51.38.60.49
a.aret@lesachards.fr

MAITRISE
D'OEUVRE



DGA Architectes et Associés
5, Rue Georges Legagneux
BP 90303
85 500 LES HERBIERS

tel: 02 51 67 17 83
fax: 02 51 66 81 04
e.mail : contact@dga-architectes.com

15.06.2023

TOUS DROITS DE REPRODUCTION INTERDITS - CES PLANS SONT BASES SUR UN RELEVÉ FOURNI PAR LE MAÎTRE D'OUVRAGE. ILS NE SONT PAS DES PLANS D'EXECUTION ET NE PEUVENT PAS ETRE UTILISES POUR LA CONSTRUCTION DE L'OUVRAGE.
CHAQUE ENTREPRISE SOUMISSIONNAIRE EN DEVRA DES VERIFICATIONS ET MODIFICATIONS RESULTANT DE SON PROPRE MODE DE CONSTRUCTION. IL LUI SERA OPPOSABLE SI ELLE L'ACCEPTE TEL QUE FOURNI

dga 23-48



INSERTION VISUELLE DEPUIS LA RUE DU PIN (PC6)
sans échelle



VOLUMETRIE DU PROJET SANS INSERTION
sans échelle



PC7 photo vue proche
sans échelle





PC8 photo vue lointaine
sans échelle



Plan RDC des vestiaires

échelle 1.100ème

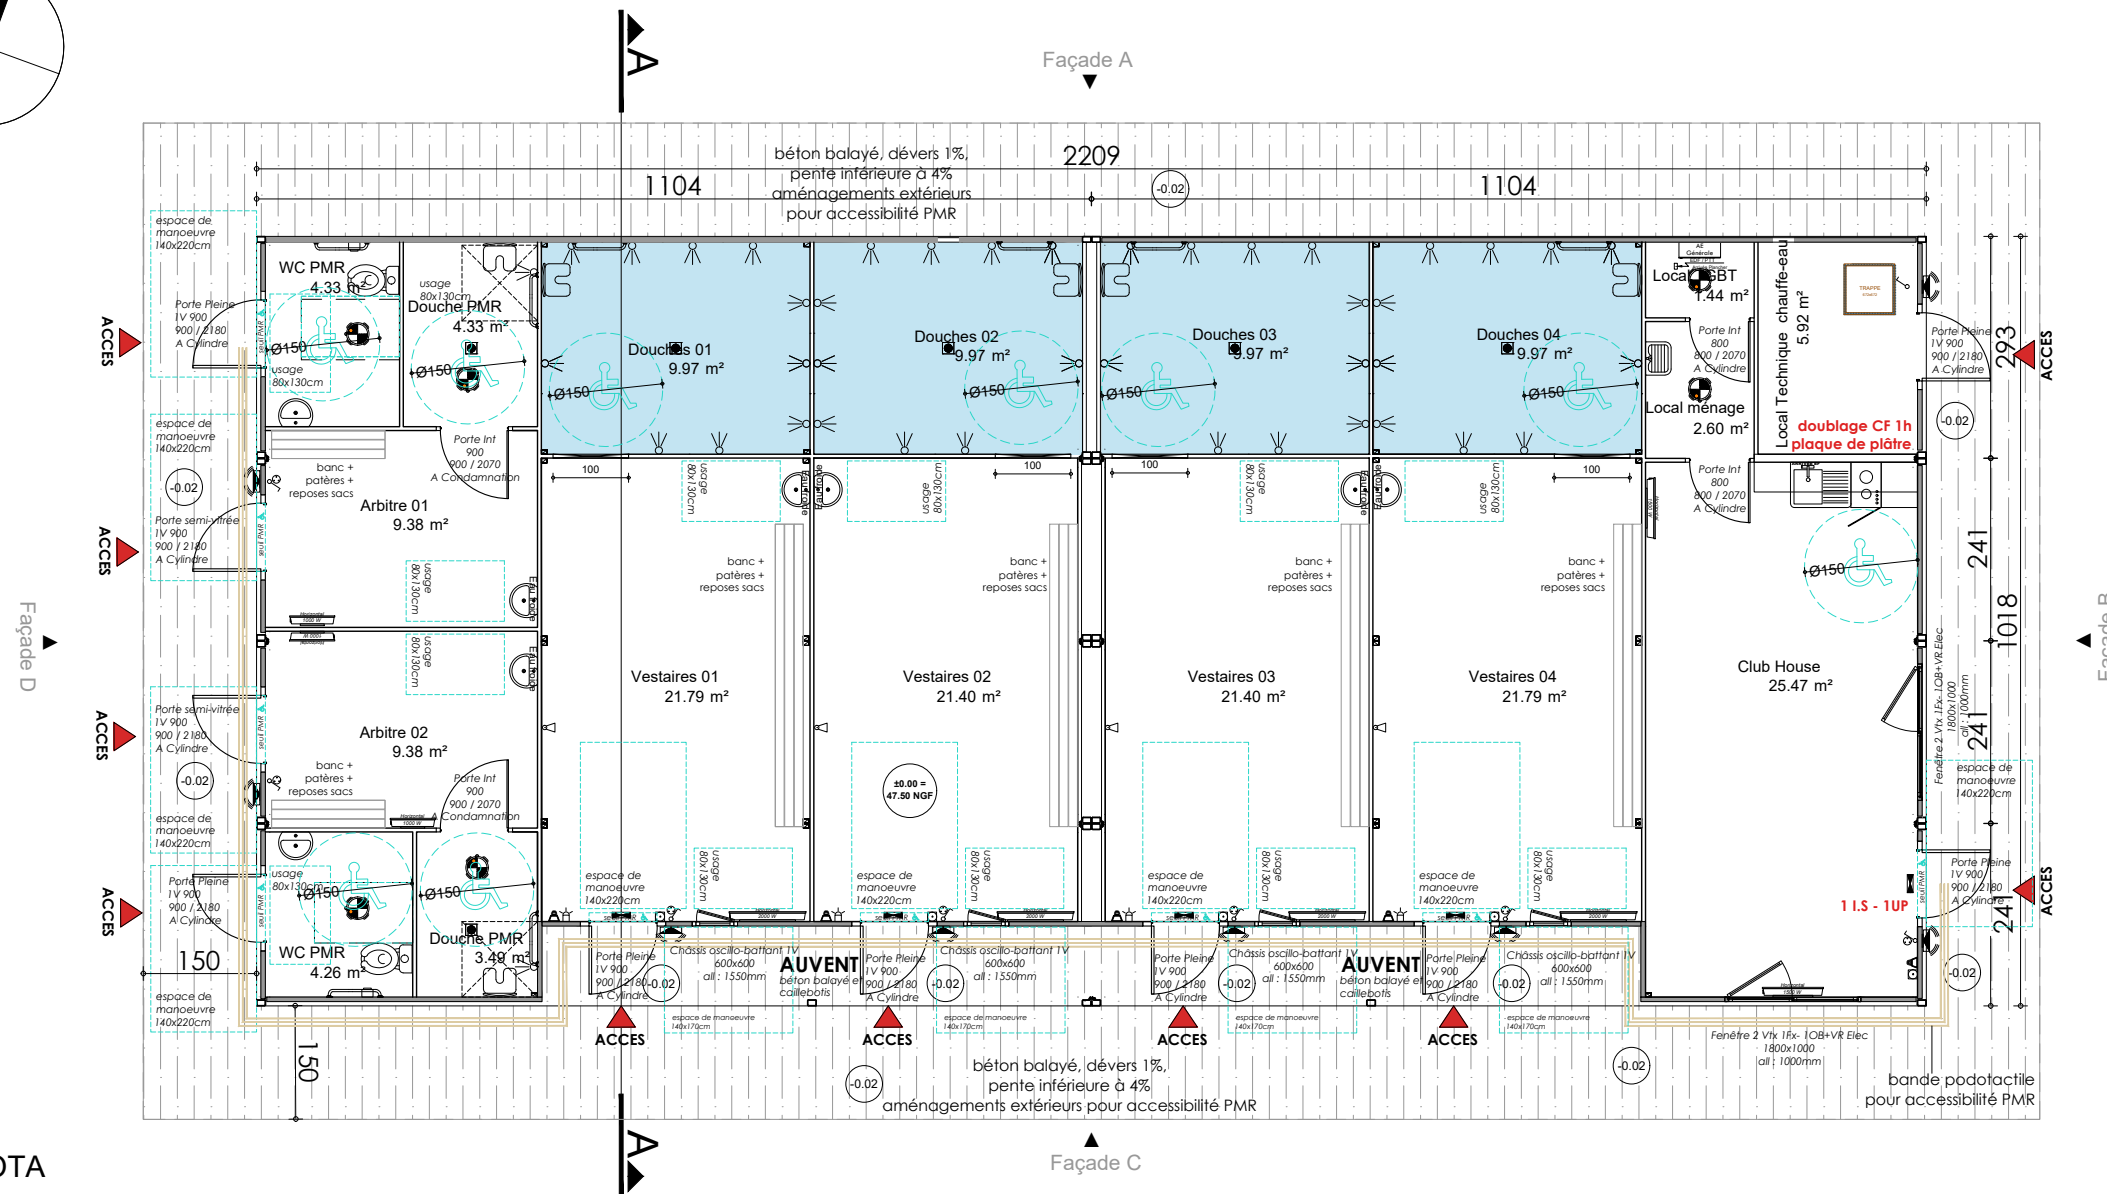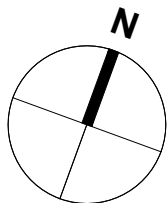

NOTA

- Interrupteur vestiaires sur minuterie
- Pavé Led en saillie
- Plafond dalle métallique
- Câble en attente pour alarme
- Portes des Wc PMR VERROUILLABLE à distance
- Groupe d'extraction pour ventilation
- Bancs sur consoles/patères

Surfaces utiles

Nom	Aire
Arbitre 01	9.38m²
Arbitre 02	9.38m²
Club House	25.47m²
Douche PMR	3.49m²
Douche PMR	4.33m²
Douches 01	9.97m²
Douches 02	9.97m²
Douches 03	9.97m²
Douches 04	9.97m²
Local TGBT	1.44m²
Local technique chauffe-eau	5.92m²
Local ménage	2.60m²
Vestiaires 01	21.79m²
Vestiaires 02	21.40m²
Vestiaires 03	21.40m²
Vestiaires 04	21.79m²
WC PMR	4.33m²
WC PMR	4.26m²
TOTAL	196.84m²

Construction de vestiaires de Football

PC

Permis de Construire

MAITRISE
D'OUVRAGE

COMMUNE LES ACHARDS

Place de l'Hôtel de Ville
85150 - Les Achardstel: 02.51.38.60.49
a.arete@lesachards.frMAITRISE
D'OEUVRE

DGA Architectes et Associés

5, Rue Georges Legagneux
BP 90303
85 500 LES HERBIERStel: 02 51 67 17 83
fax: 02 51 66 81 04
e.mail : contact@dga-architectes.com

15.06.2023





TOUS DROITS DE REPRODUCTION INTERDITS - CES PLANS SONT BASES SUR UN RELEVÉ FOURNI PAR LE MAÎTRE D'OUVRAGE. ILS NE SONT PAS DES PLANS D'EXECUTION ET NE PEUVENT PAS ETRE UTILISES POUR LA CONSTRUCTION DE L'OUVRAGE.

CHAQUE ENTREPRISE SOUMISSIONNAIRE EN DEVRA DES VERIFICATIONS ET MODIFICATIONS RESULTANT DE SON PROPRE MODE DE CONSTRUCTION. IL LUI SERA OPPOSABLE SI ELLE L'ACCEPTE TEL QUE FOURNI

dga 23-48

Plan RDC des vestiaires

échelle 1.80ème

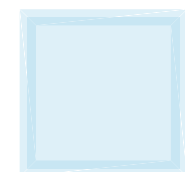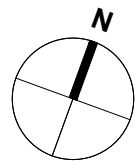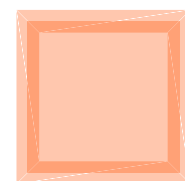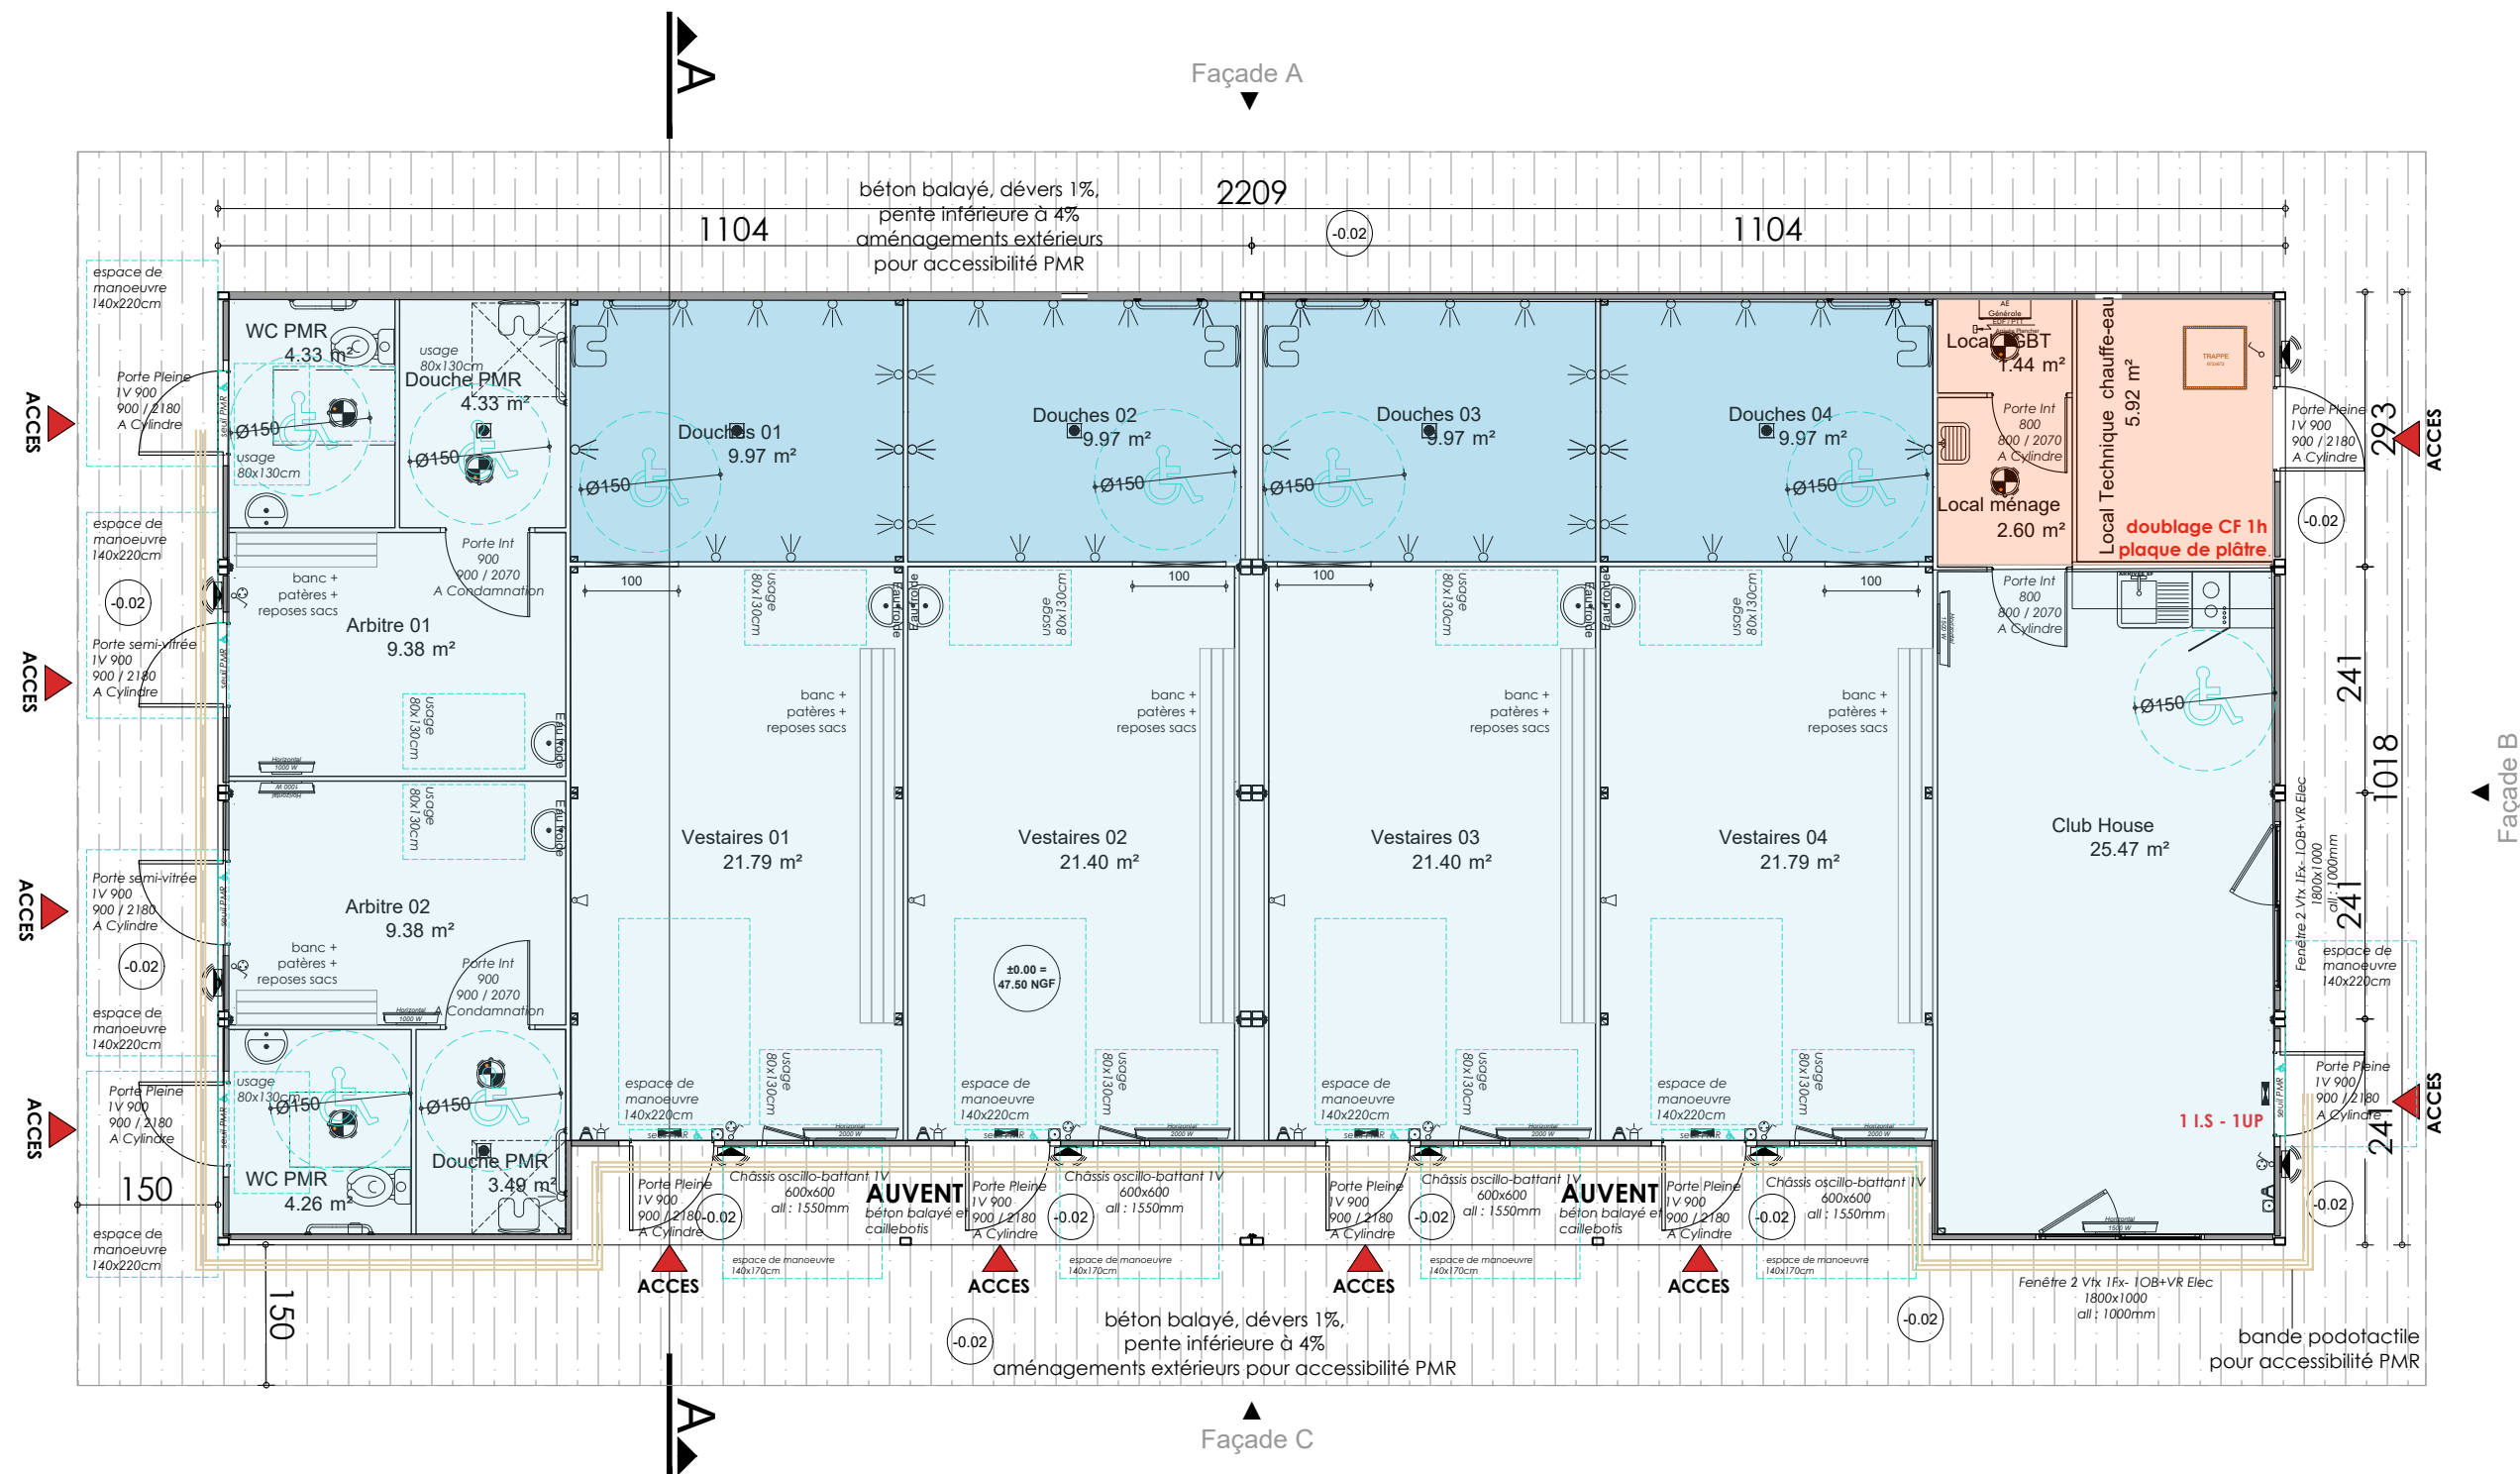Zone ERP
(public)Non ERP
(locaux
techniques)

Construction de vestiaires de Football

MAITRISE
D'OUVRAGE

COMMUNE LES ACHARDS

Place de l'Hôtel de Ville
85150 - Les Achardstel: 02.51.38.60.49
a.arette@lesachards.frMAITRISE
D'OEUVRE

DGA Architectes et Associés

5, Rue Georges Legagneux
BP 90303
85 500 LES HERBIERStel: 02 51 67 17 83
fax: 02 51 66 81 04
e-mail : contact@dga-architectes.com

PC

Permis de Construire

15.06.2023

TOUS DROITS DE REPRODUCTION INTERDITS - CES PLANS SONT BASES SUR UN RELEVÉ FOURNI PAR LE MAÎTRE D'OUVRAGE. ILS NE SONT PAS DES PLANS D'EXECUTION ET NE PEUVENT PAS ETRE UTILISES POUR LA CONSTRUCTION DE L'OUVRAGE.

CHAQUE ENTREPRISE SOUMISSIONNAIRE EN DEVRA DES VERIFICATIONS ET MODIFICATIONS RESULTANT DE SON PROPRE MODE DE CONSTRUCTION. IL LUI SERA OPPOSABLE SI ELLE L'ACCEPTE TEL QUE FOURNI

dga 23-48