
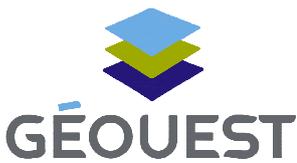


Section AN, Parcelle n° 550

Plan Cadastral

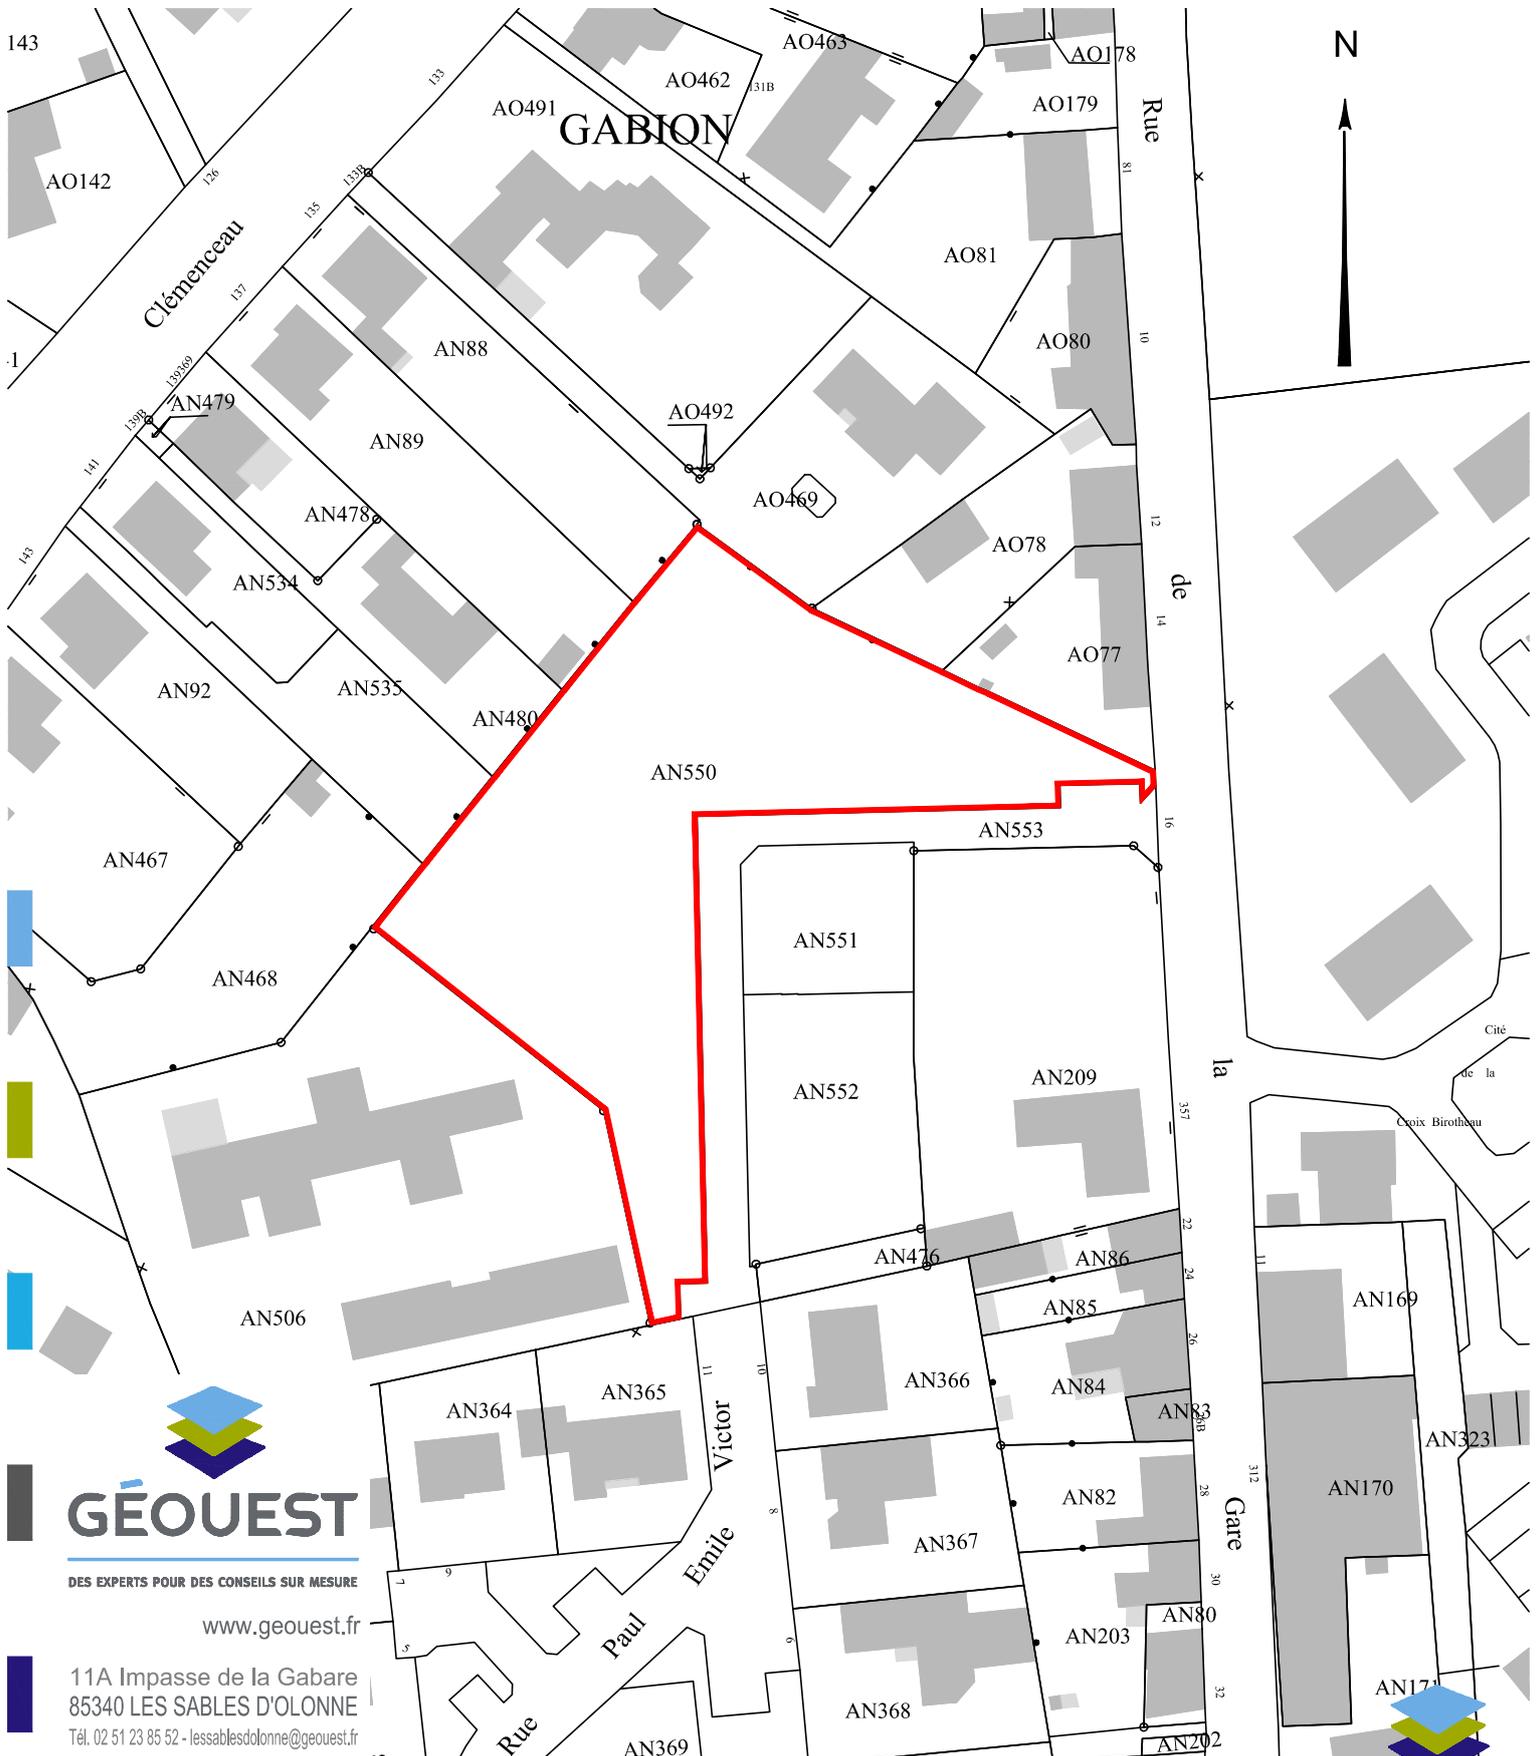

DES EXPERTS POUR DES CONSEILS SUR MESURE

www.geouest.fr

11A Impasse de la Gabare
85340 LES SABLES D'OLONNE
Tél. 02 51 23 85 52 - lessablesdolonne@geouest.fr

Plan Masse

- Immeuble soumis au statut de la Copropriété
 - Plan à annexer à l'Etat Descriptif de Division

- LEGENDE**
- parties communes générales
 - parties communes spéciales bâtiment
 - } parties privées
 - }
 - }
 - Assiette de la copropriété

